

แบบรูปราชการ (ย่อ)
สถานีตำรวจขนาดใหญ่
ตร.กก.01/59
(ปรับจาก – 6748/44ก., 9262/52)



แบบมาตรฐาน กองโยธาธิการ

สำนักงานส่งกำลังบำรุง

www.yothapolice.com

38.94

36.60

3.60

4.20

4.20

4.20

4.20

4.20

4.20

4.20

3.60


6.30

6.30


18.90

26.65


6.30

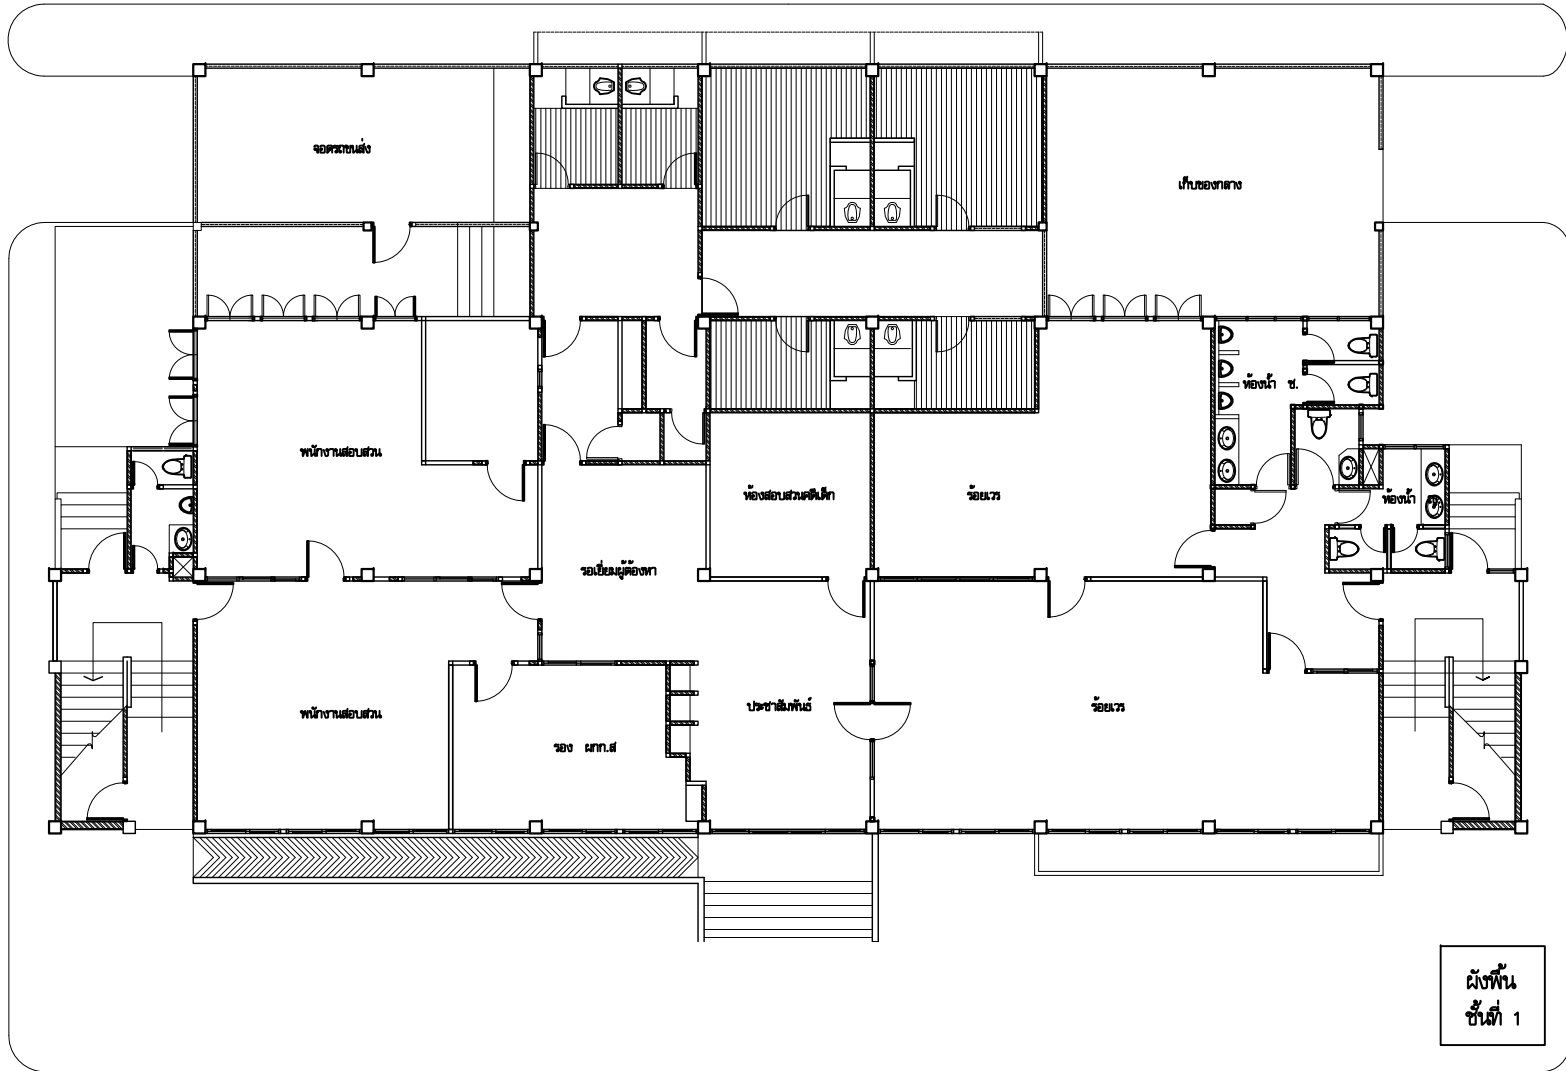


ผังพื้น
ชั้นที่ 1

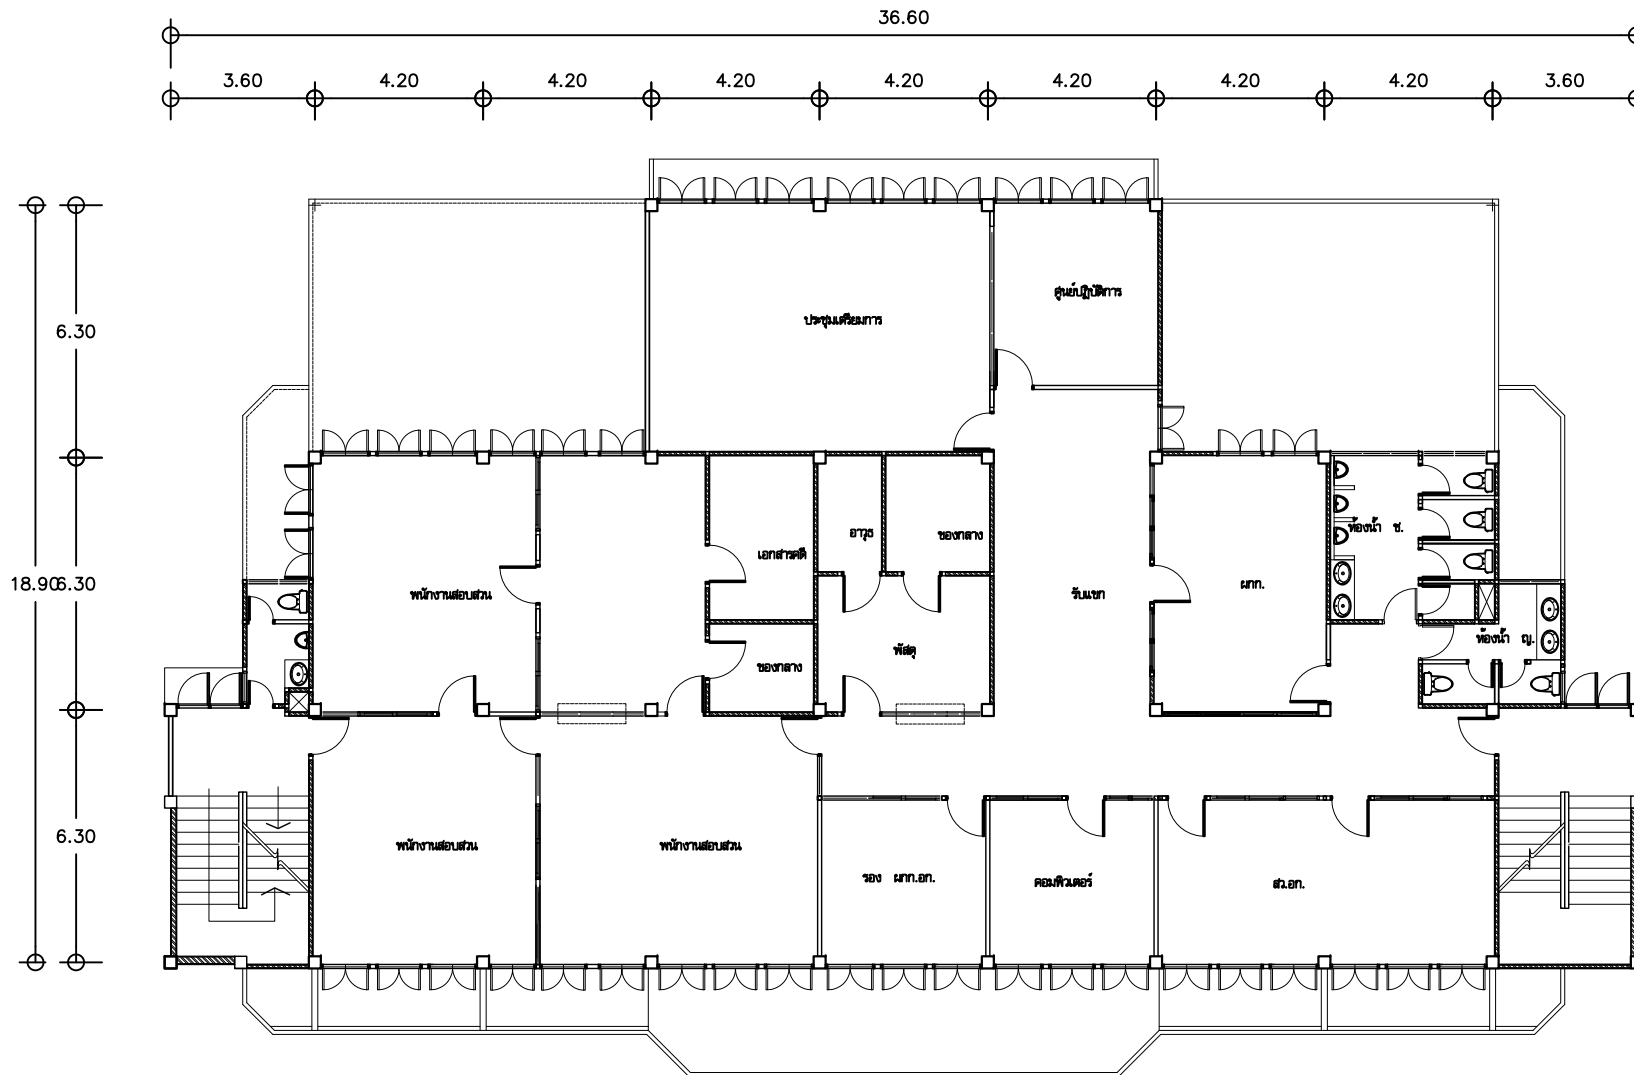


ผังพื้น
ชั้นที่ 2

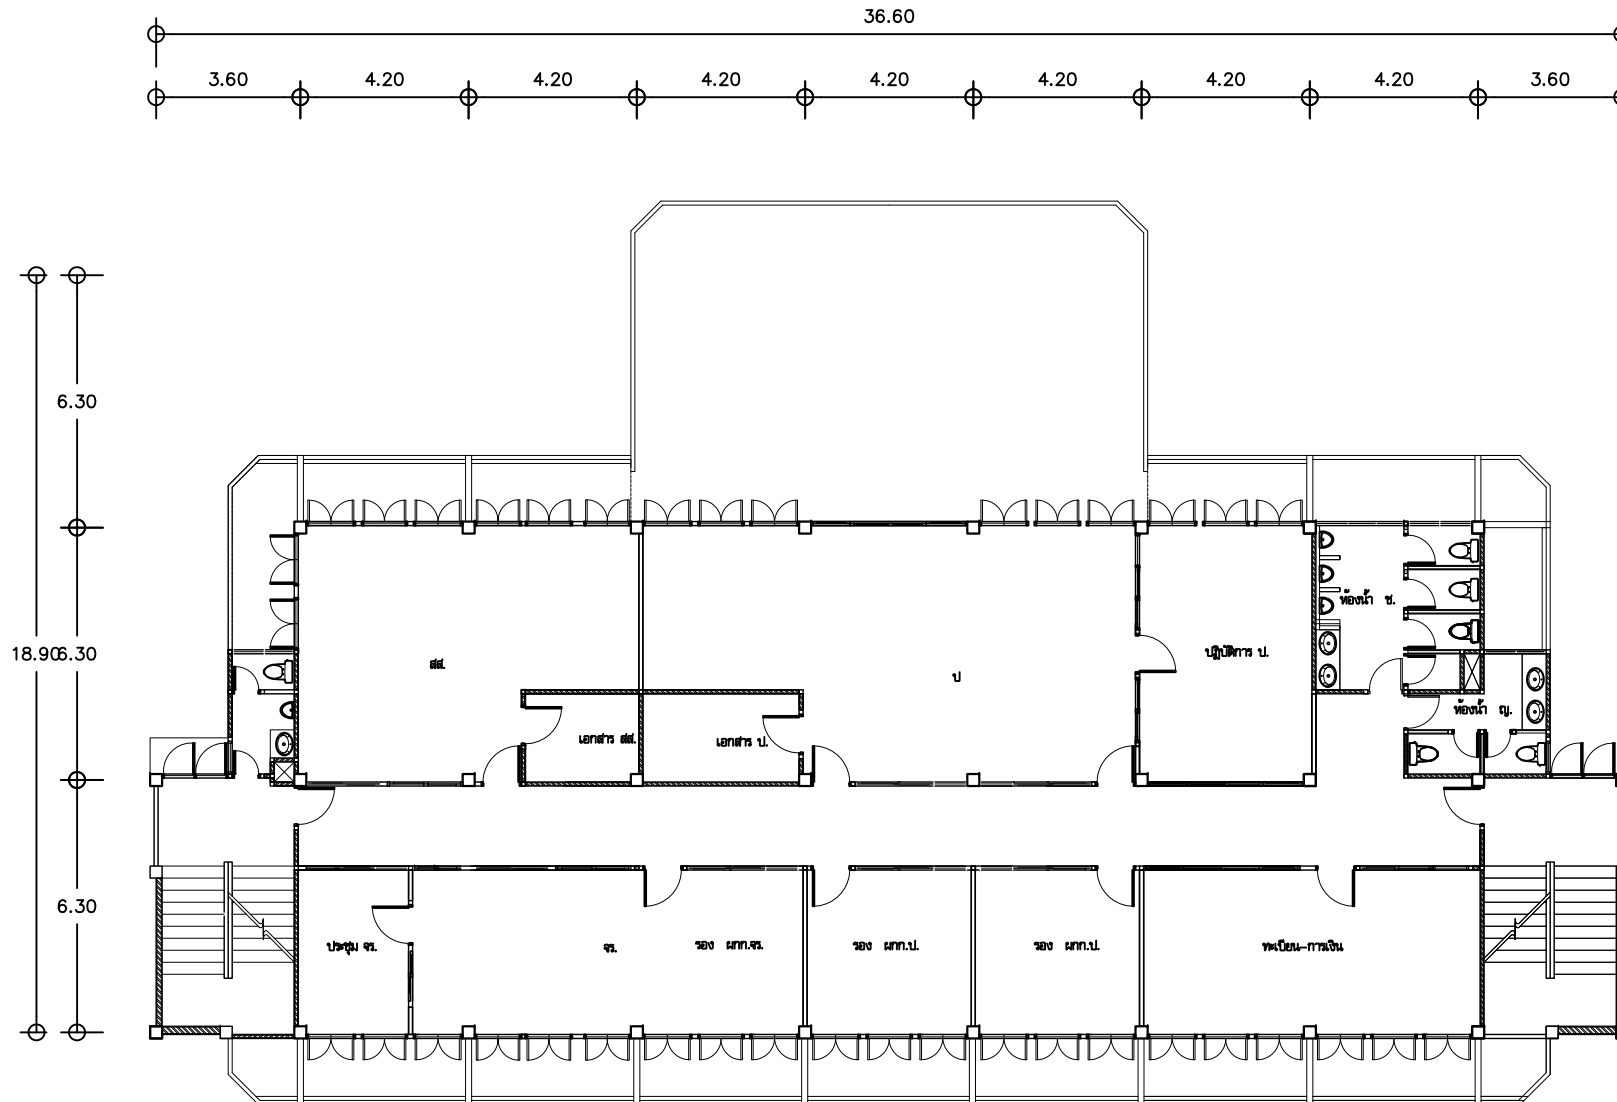

ผังพื้นที่
ชั้นที่ 3

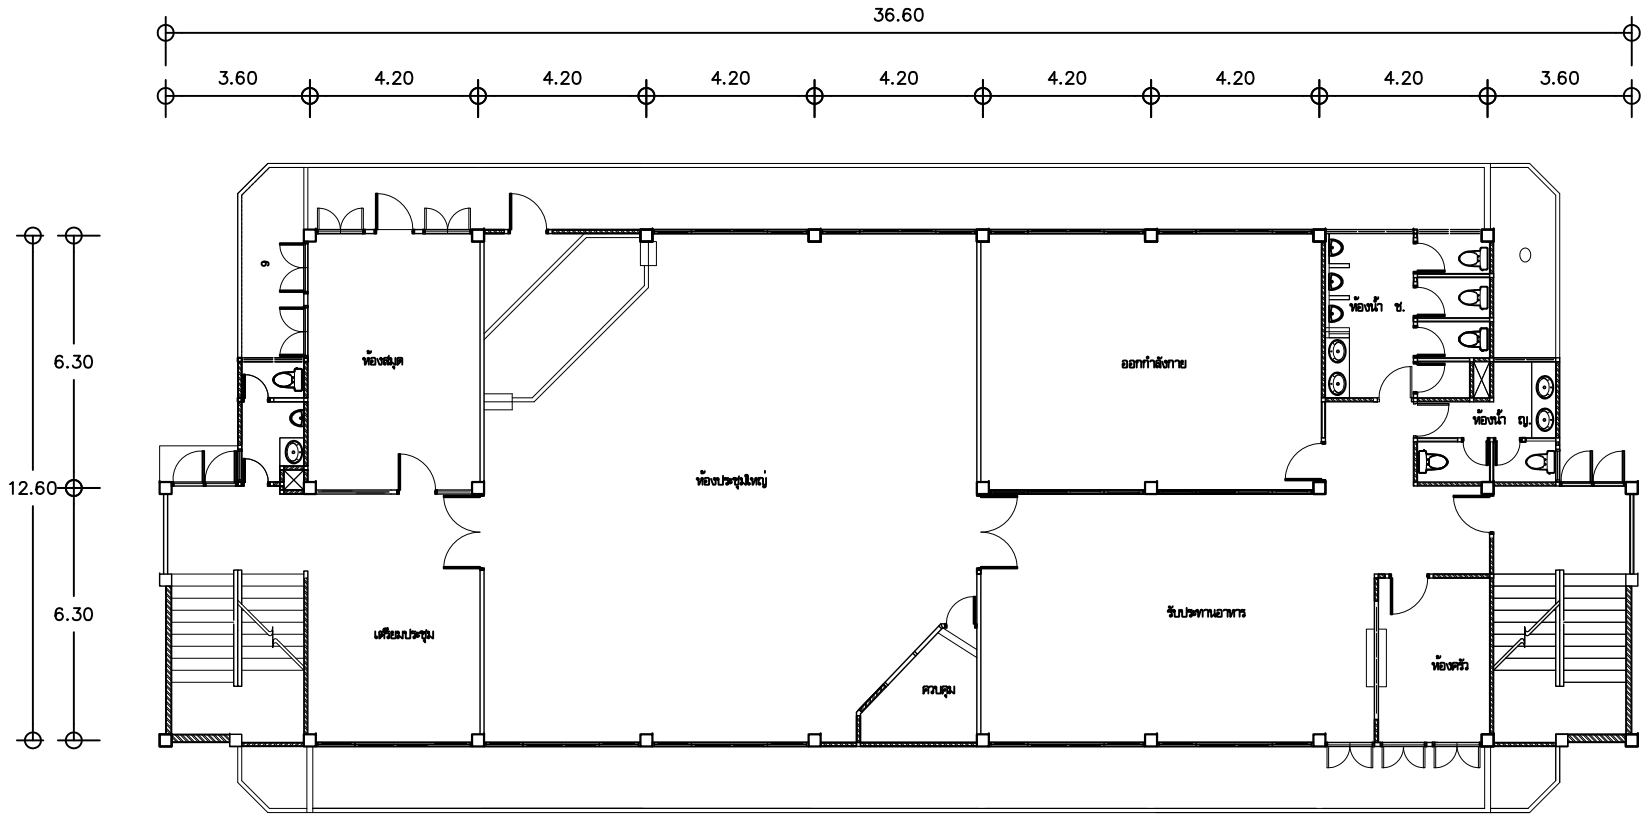


ผังพื้นที่
ชั้นที่ 4

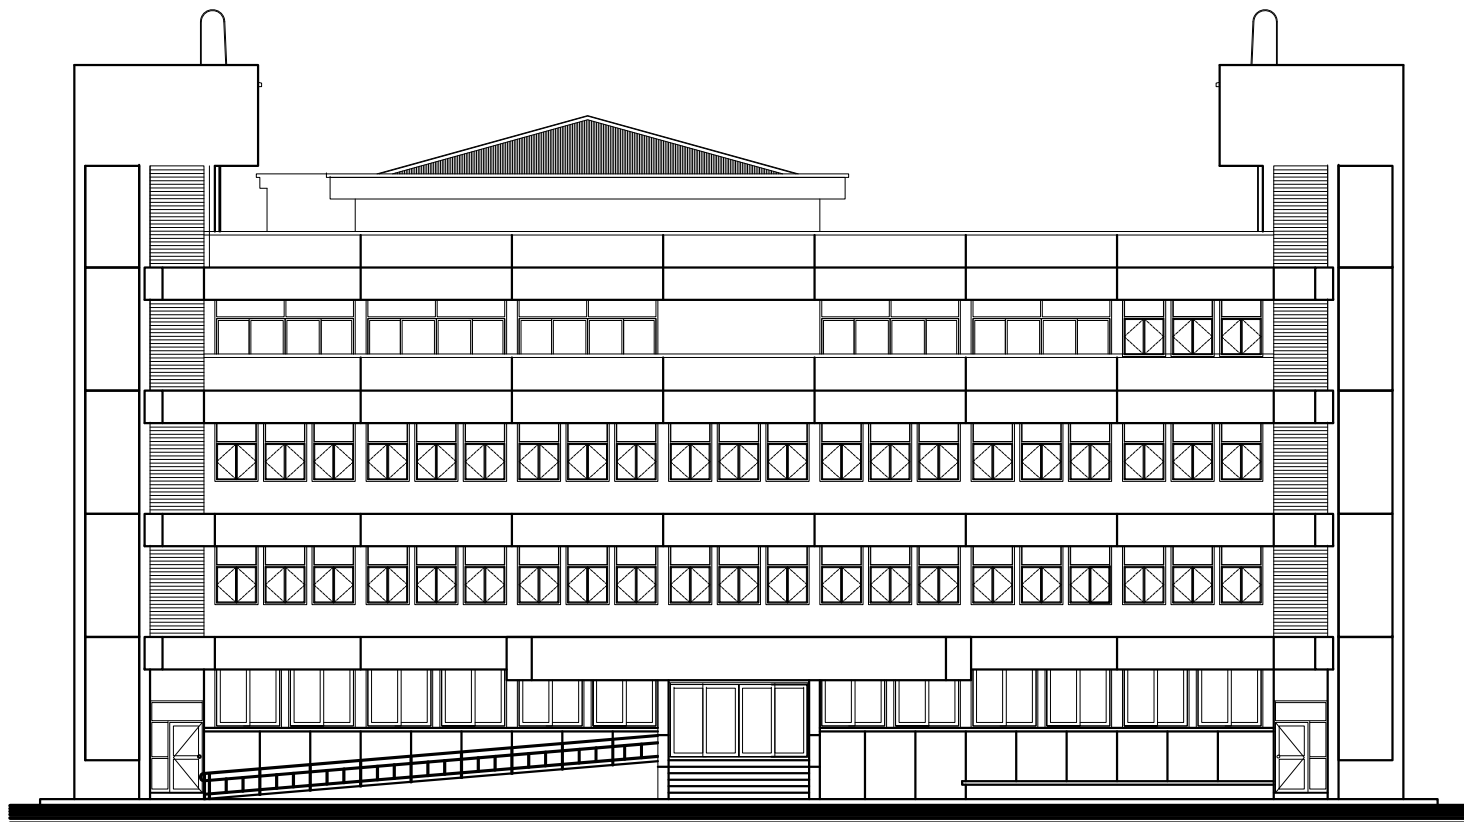

รูปตัดอาคาร
มองจากด้านหน้า



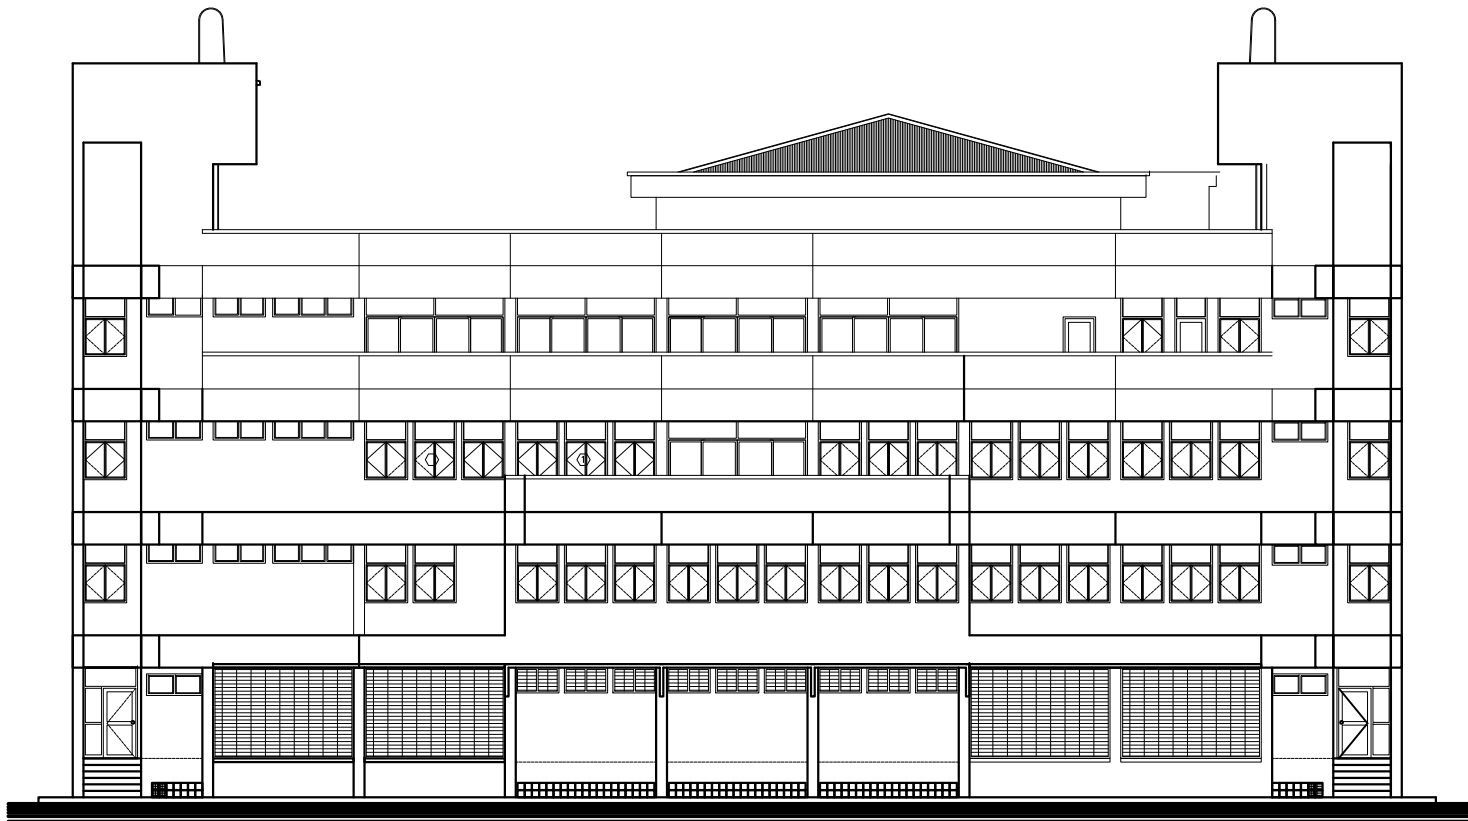

รูปด้านอาคาร
มองจากด้านหลัง