

แบบรูปรายการ (ย่อ)  
เรือนแถวชั้นประทวน  
ตร.ที่พิก. 11 / 59

(ปรับจาก - ม.09/52, 9047/51, ม.09/33ก.)






แบบมาตรฐาน กองโยธาธิการ

สำนักงานส่งกำลังบำรุง




[www.yothapolice.com](http://www.yothapolice.com)

ระดับดินตามกำหนด  
ระดับดินถม

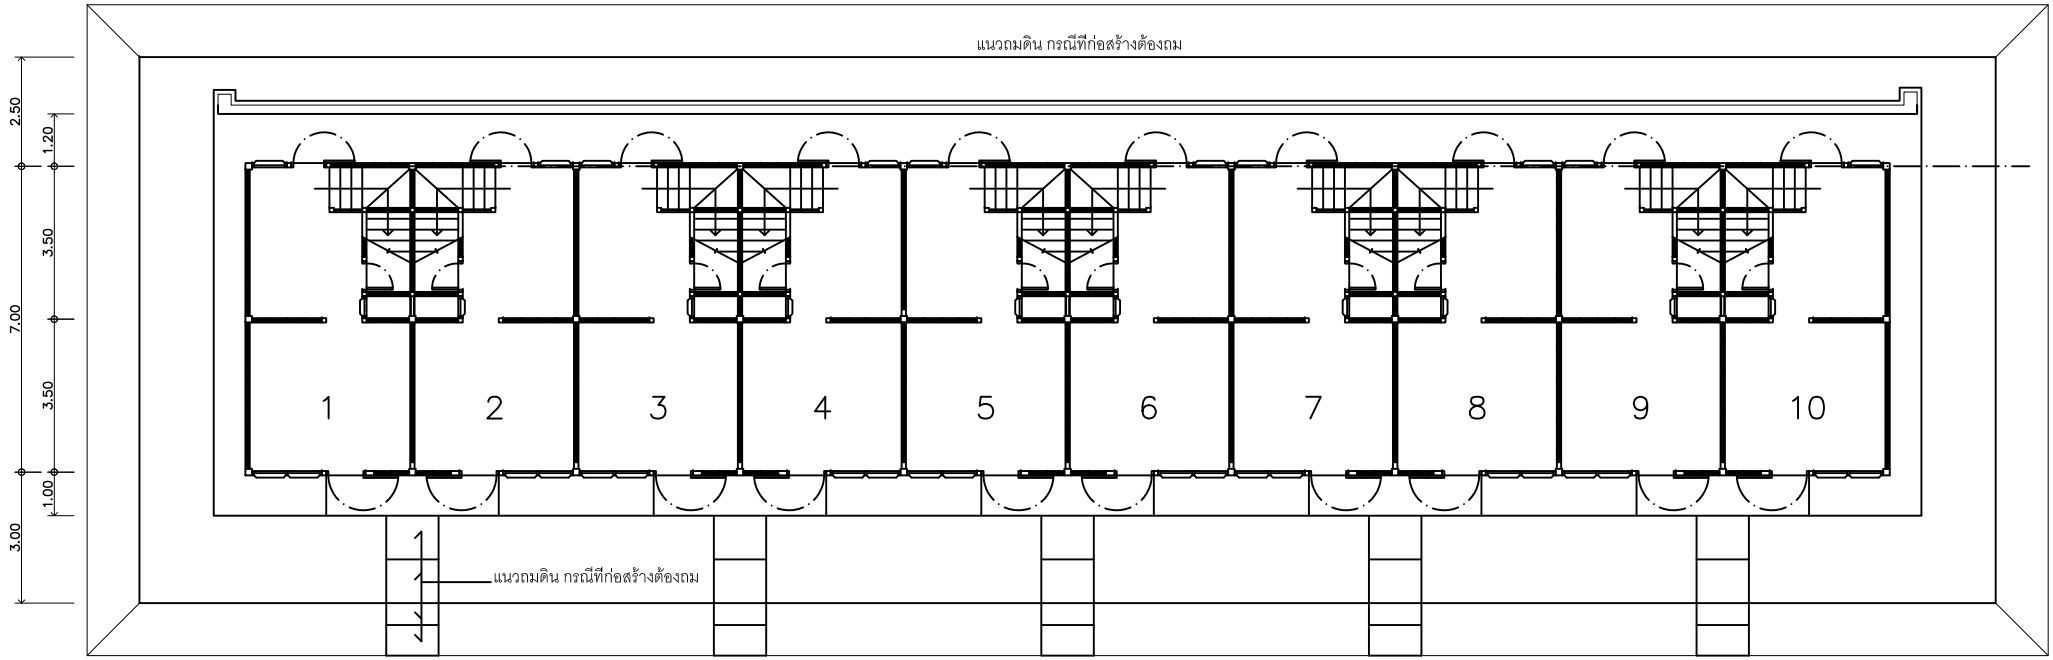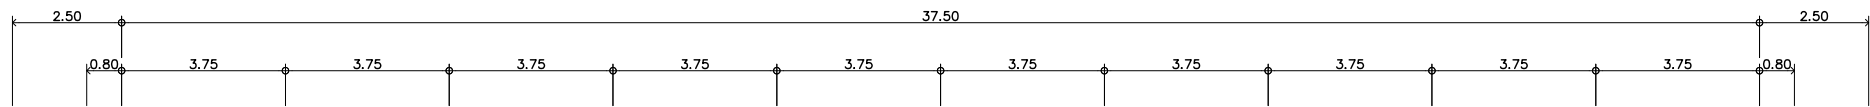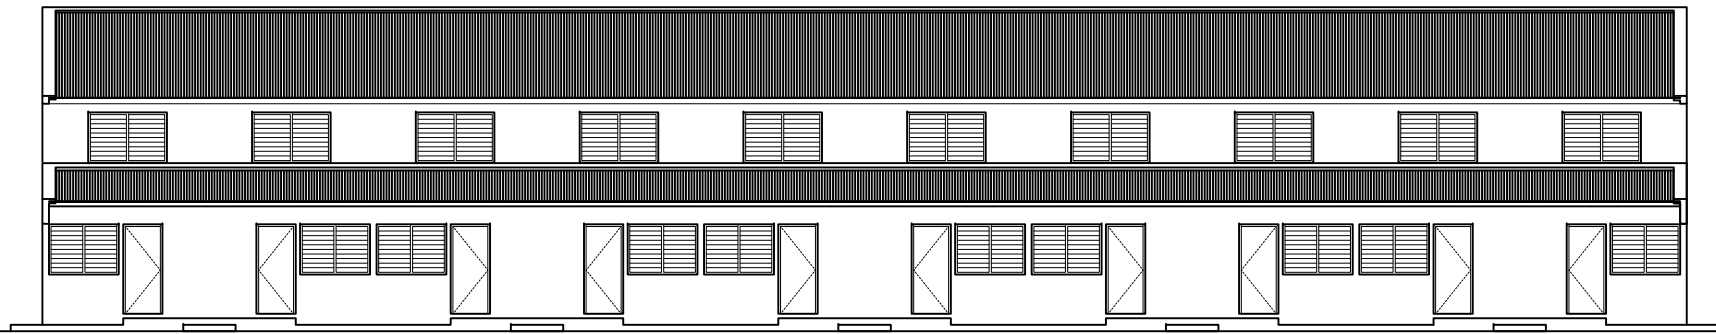


หมายเหตุ แบบนี้แสดงการก่อสร้างจำนวน 10 คูหา  
ในกรณีสัญญาทำการก่อสร้างไม่ครบ 10 คูหา หรือเกิน 10 คูหา ก็ให้ตัดออกหรือเพิ่มขึ้นตามส่วน  
โดยถือจำนวนคูหาตามที่ระบุในแบบก่อสร้าง

แปลนพื้นที่ชั้นล่าง

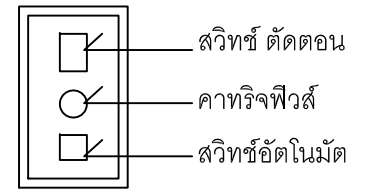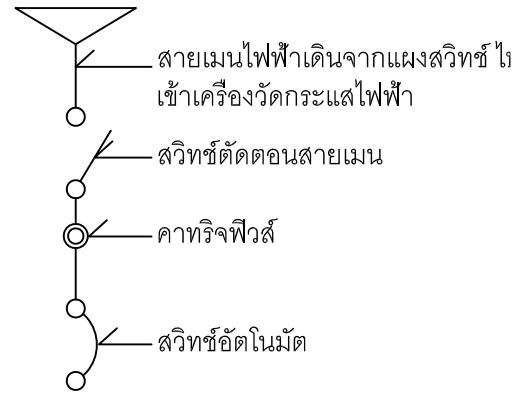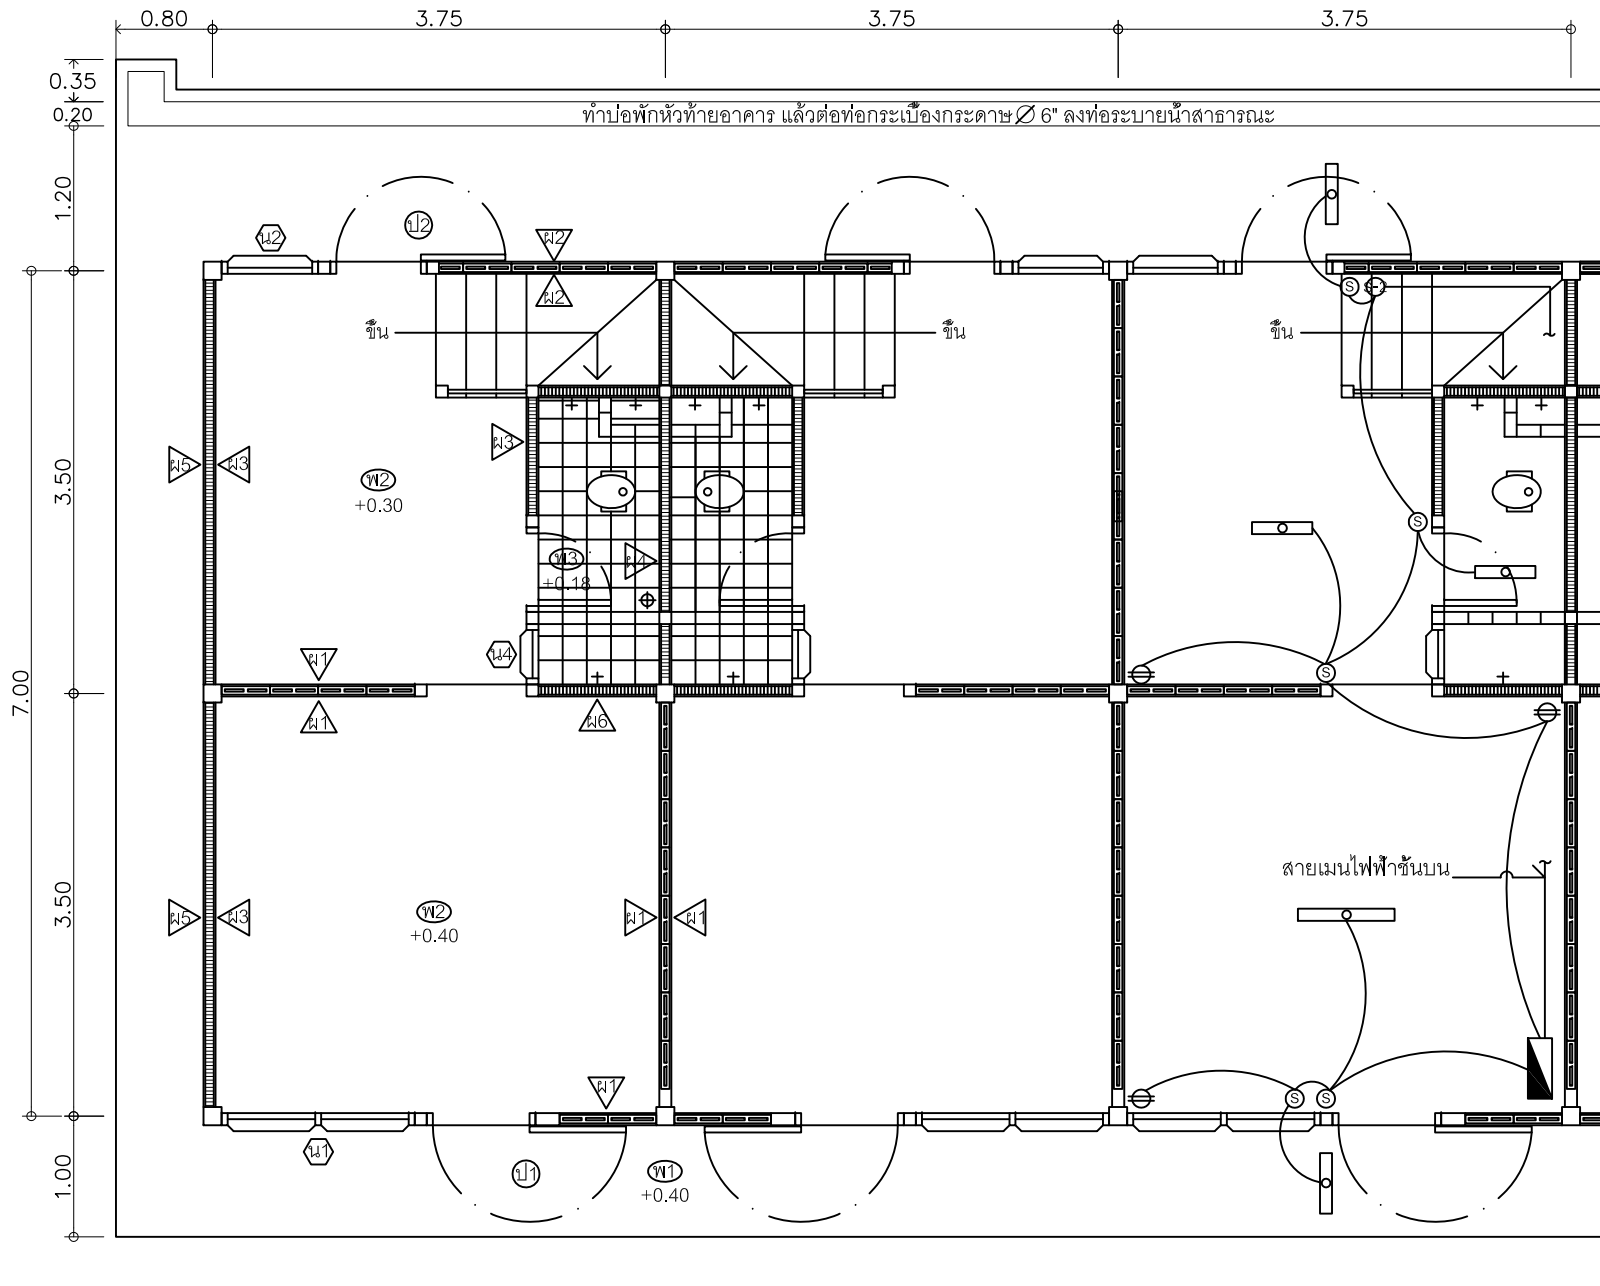





สัญลักษณ์ / ความหมาย	
	แผงสวิทช์
	ดวยโคมฟลูออเรสเซนต์ ขนาด 1x 20 วัตต์
	ดวยโคมฟลูออเรสเซนต์ ขนาด 1x 40 วัตต์
	สวิตช์ปิด - เปิดดวงโคม
	สวิตช์ปิด - เปิดดวงโคม สองทาง
	เต้าเสียบ


พื้นที่ชั้นล่าง

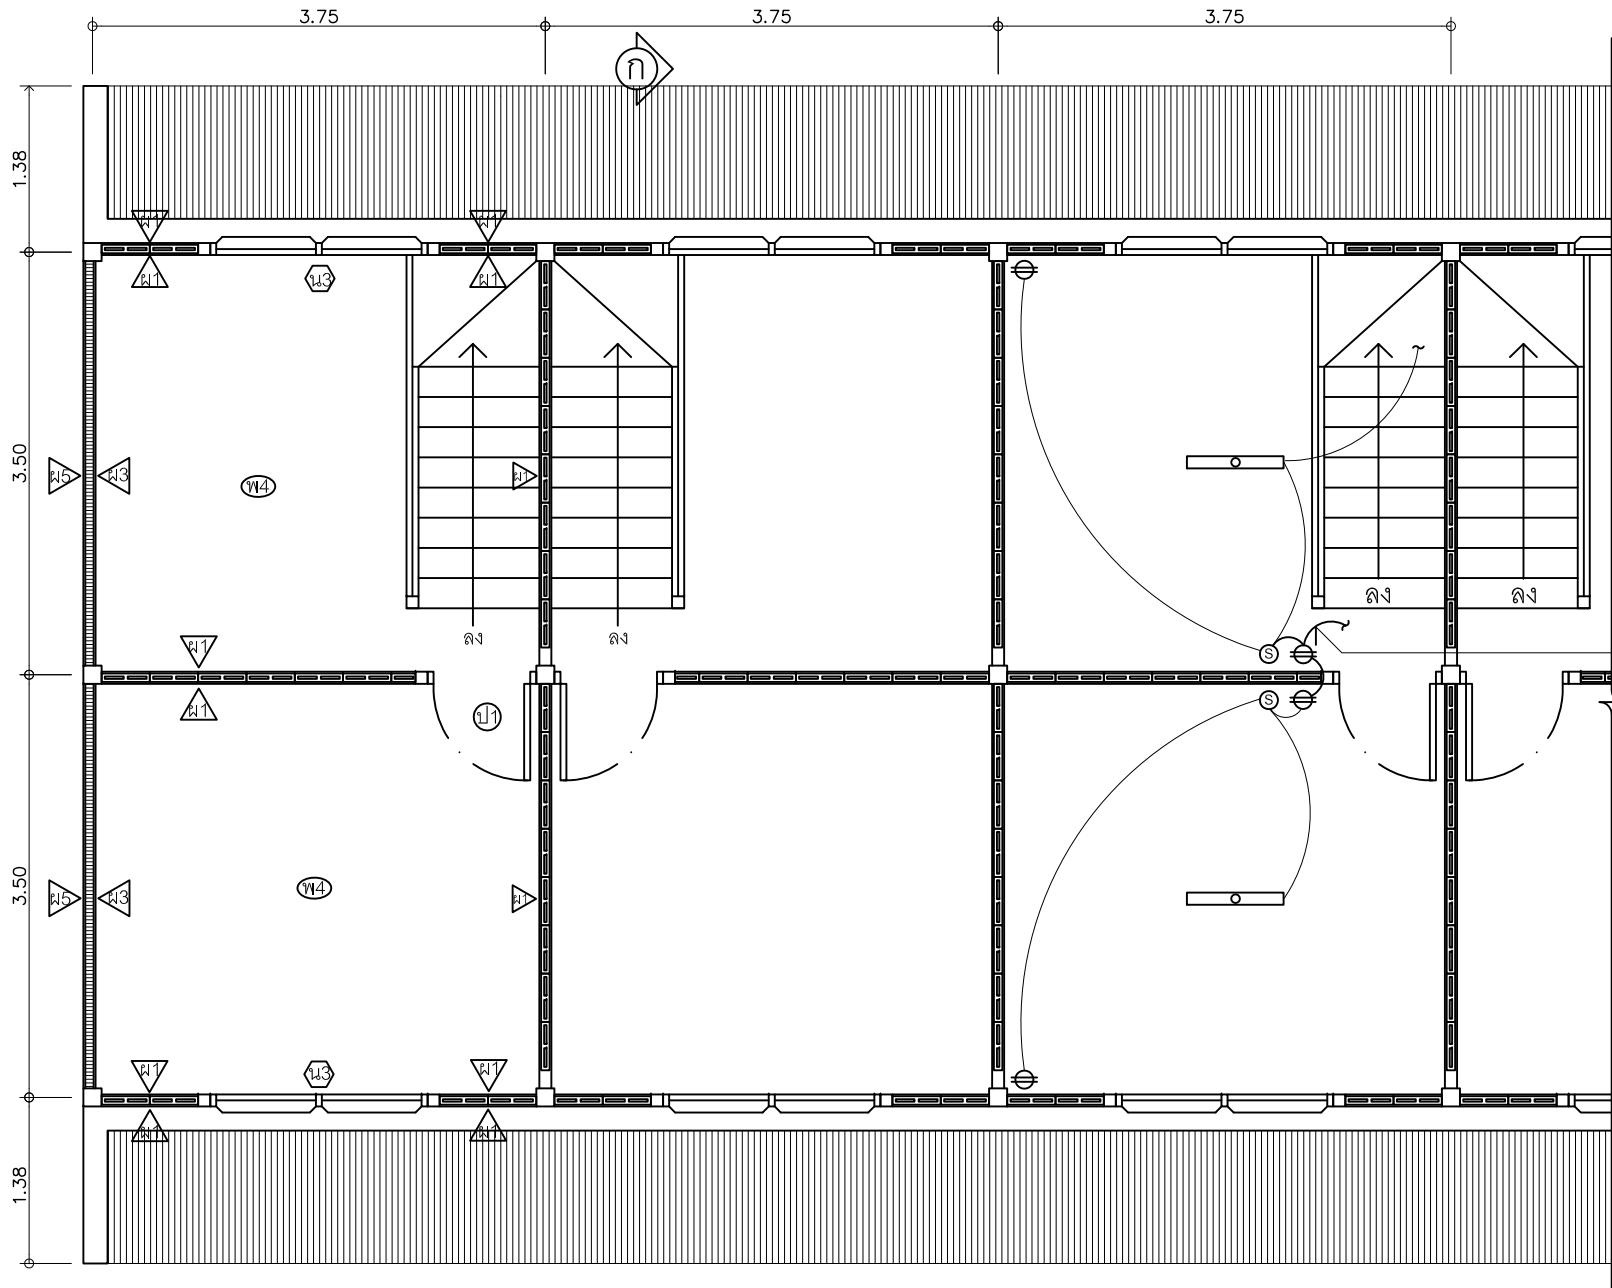

สายเมนไฟฟ้าชั้นบน

แปลนพื้นชั้นบน

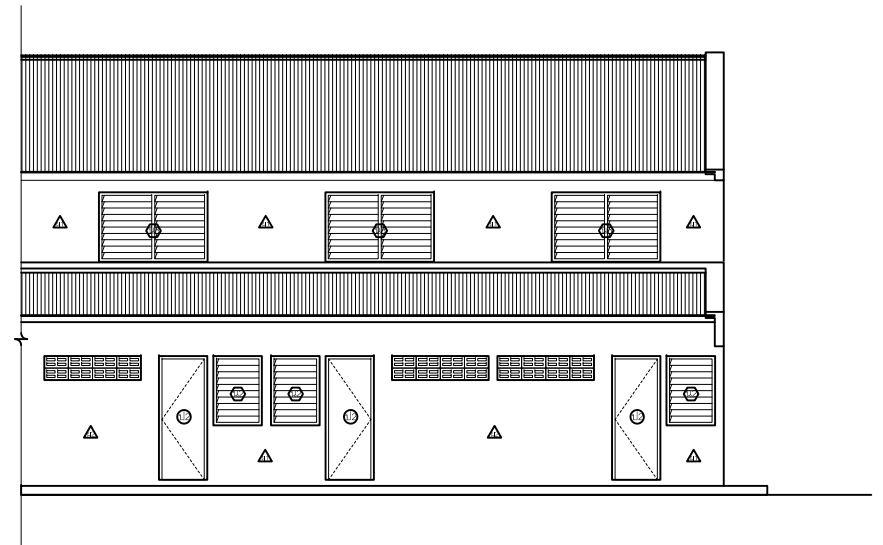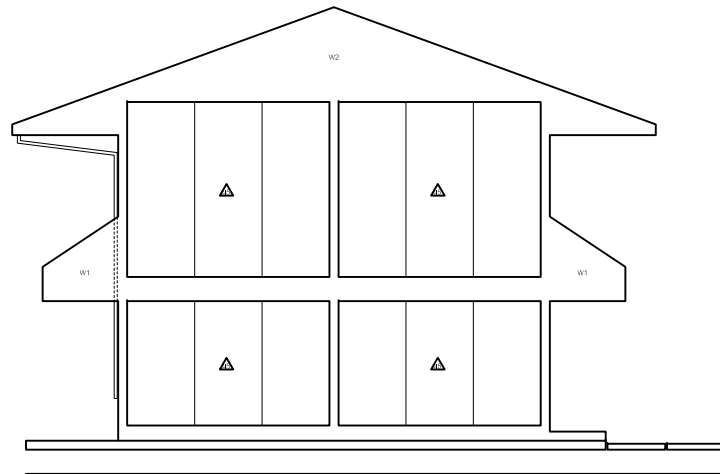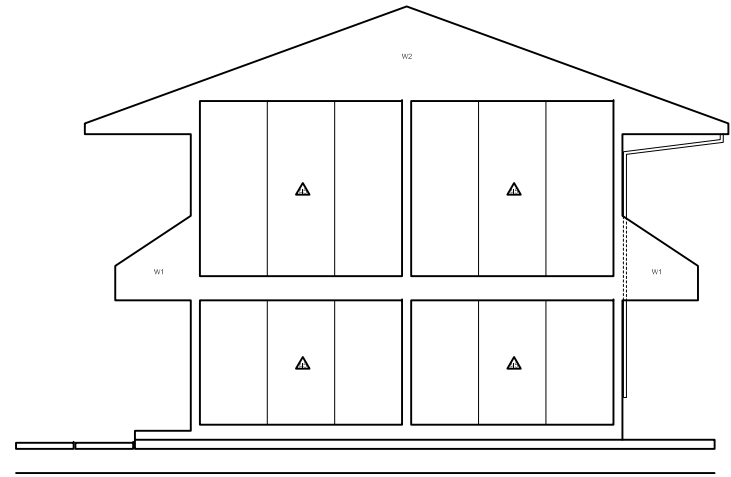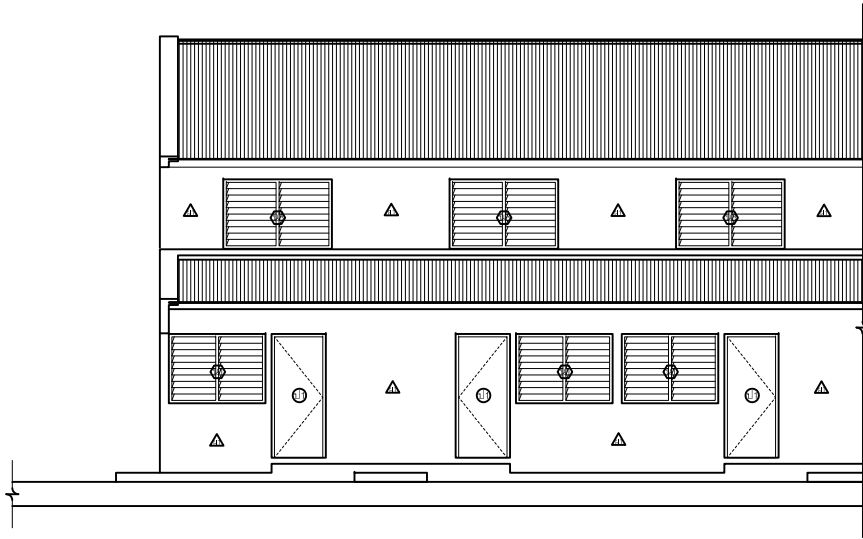


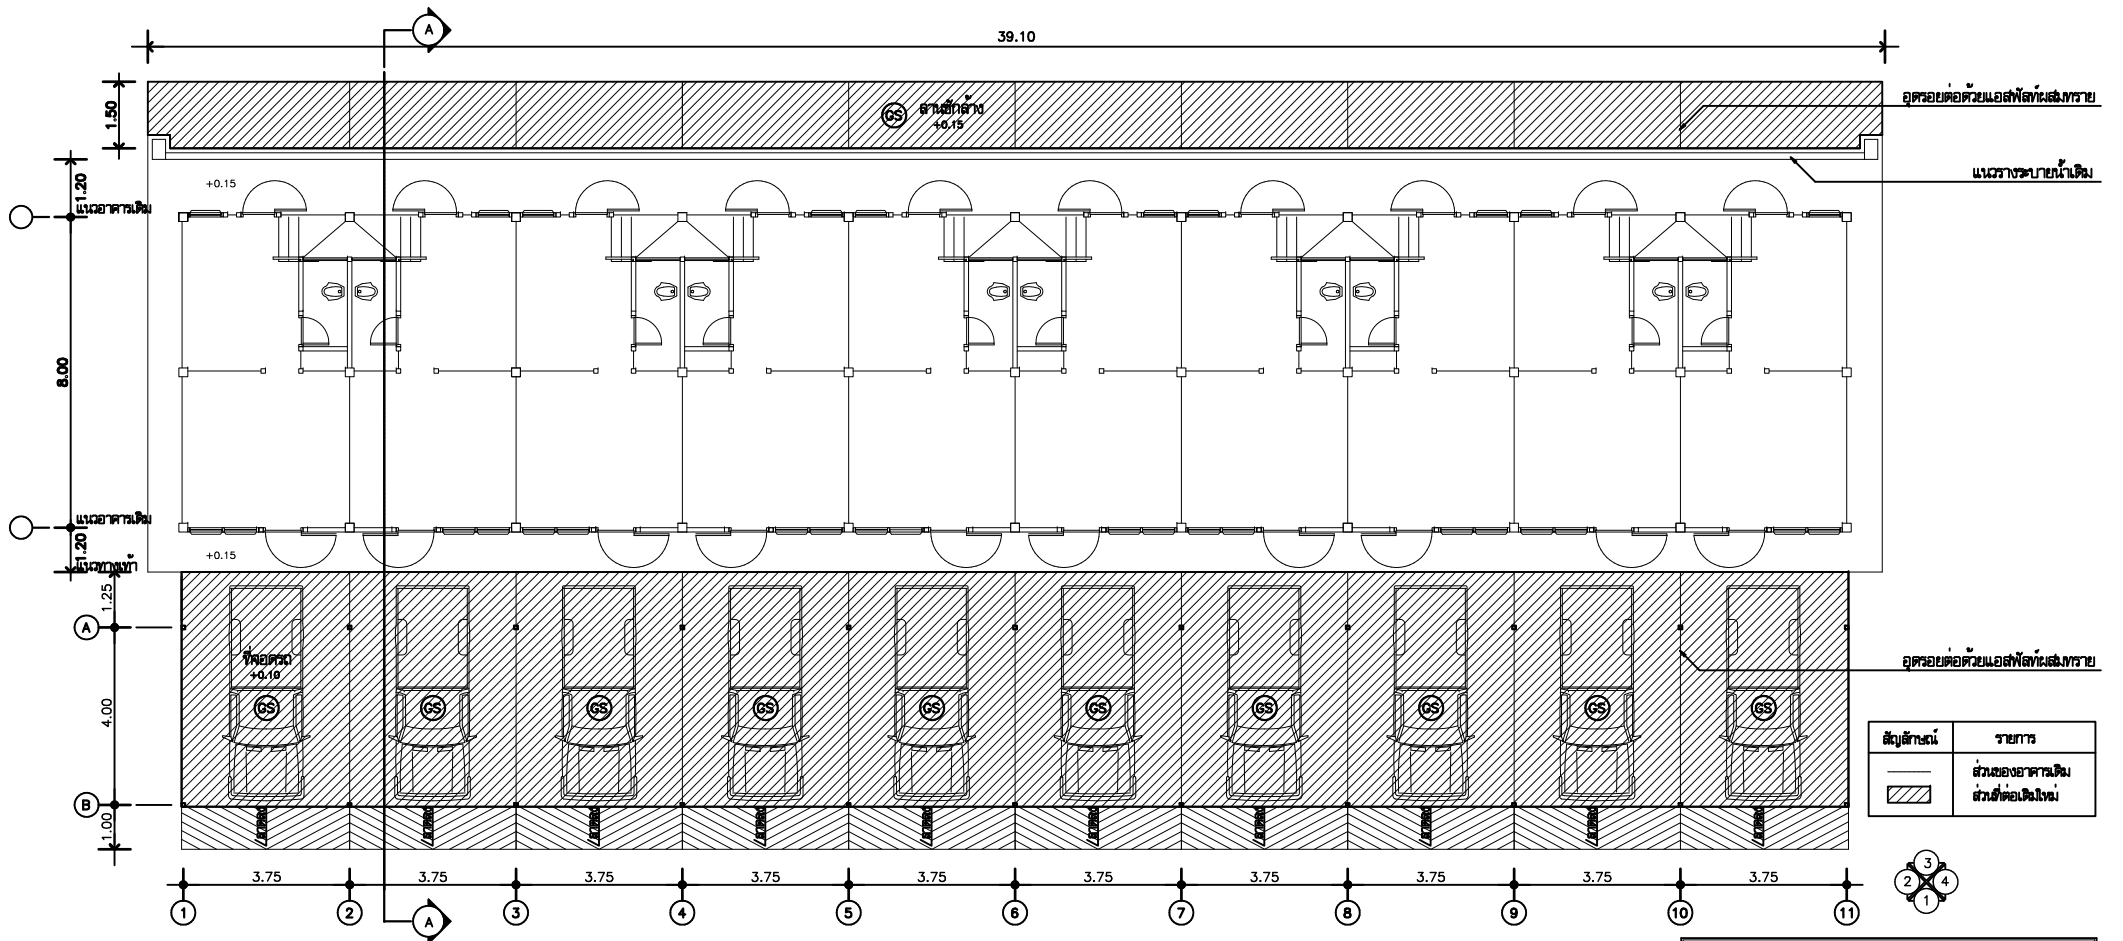

สัญลักษณ์	รายการ
	ส่วนของอาคารเดิม
	ส่วนที่ต่อเติมใหม่



แปลน ต่อเติมโรงจอดรถและลานซักล้าง 1 : 125  
และ แปลนโครงสร้างพื้น

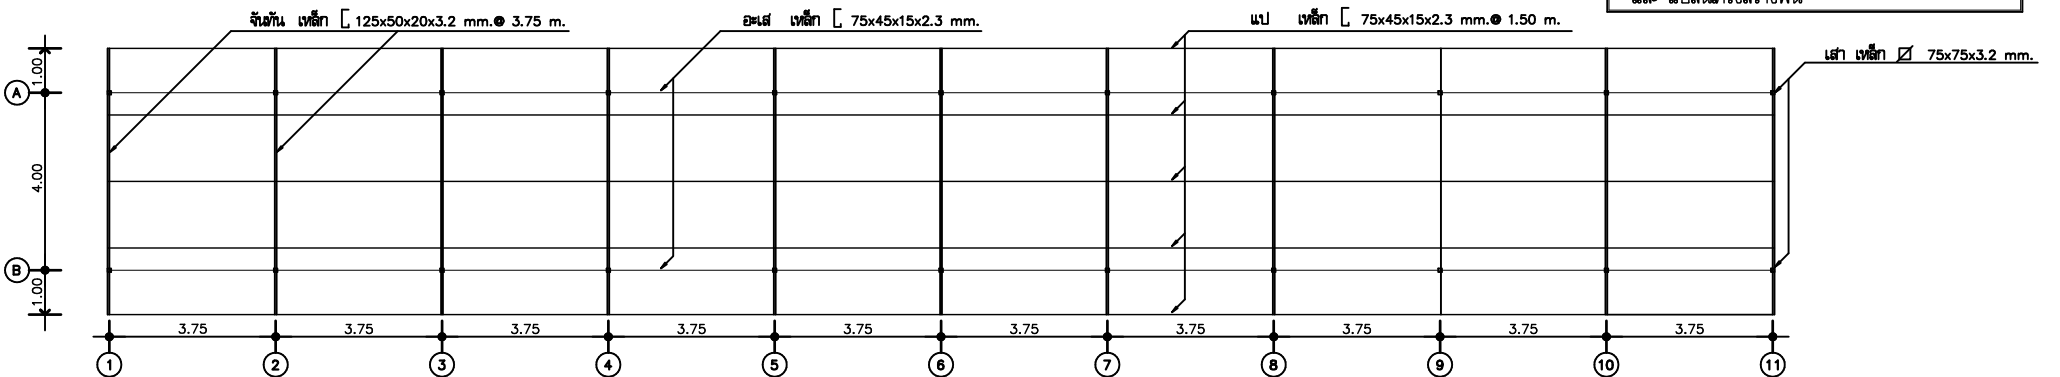

แปลน โครงสร้างหลังคา 1 : 125